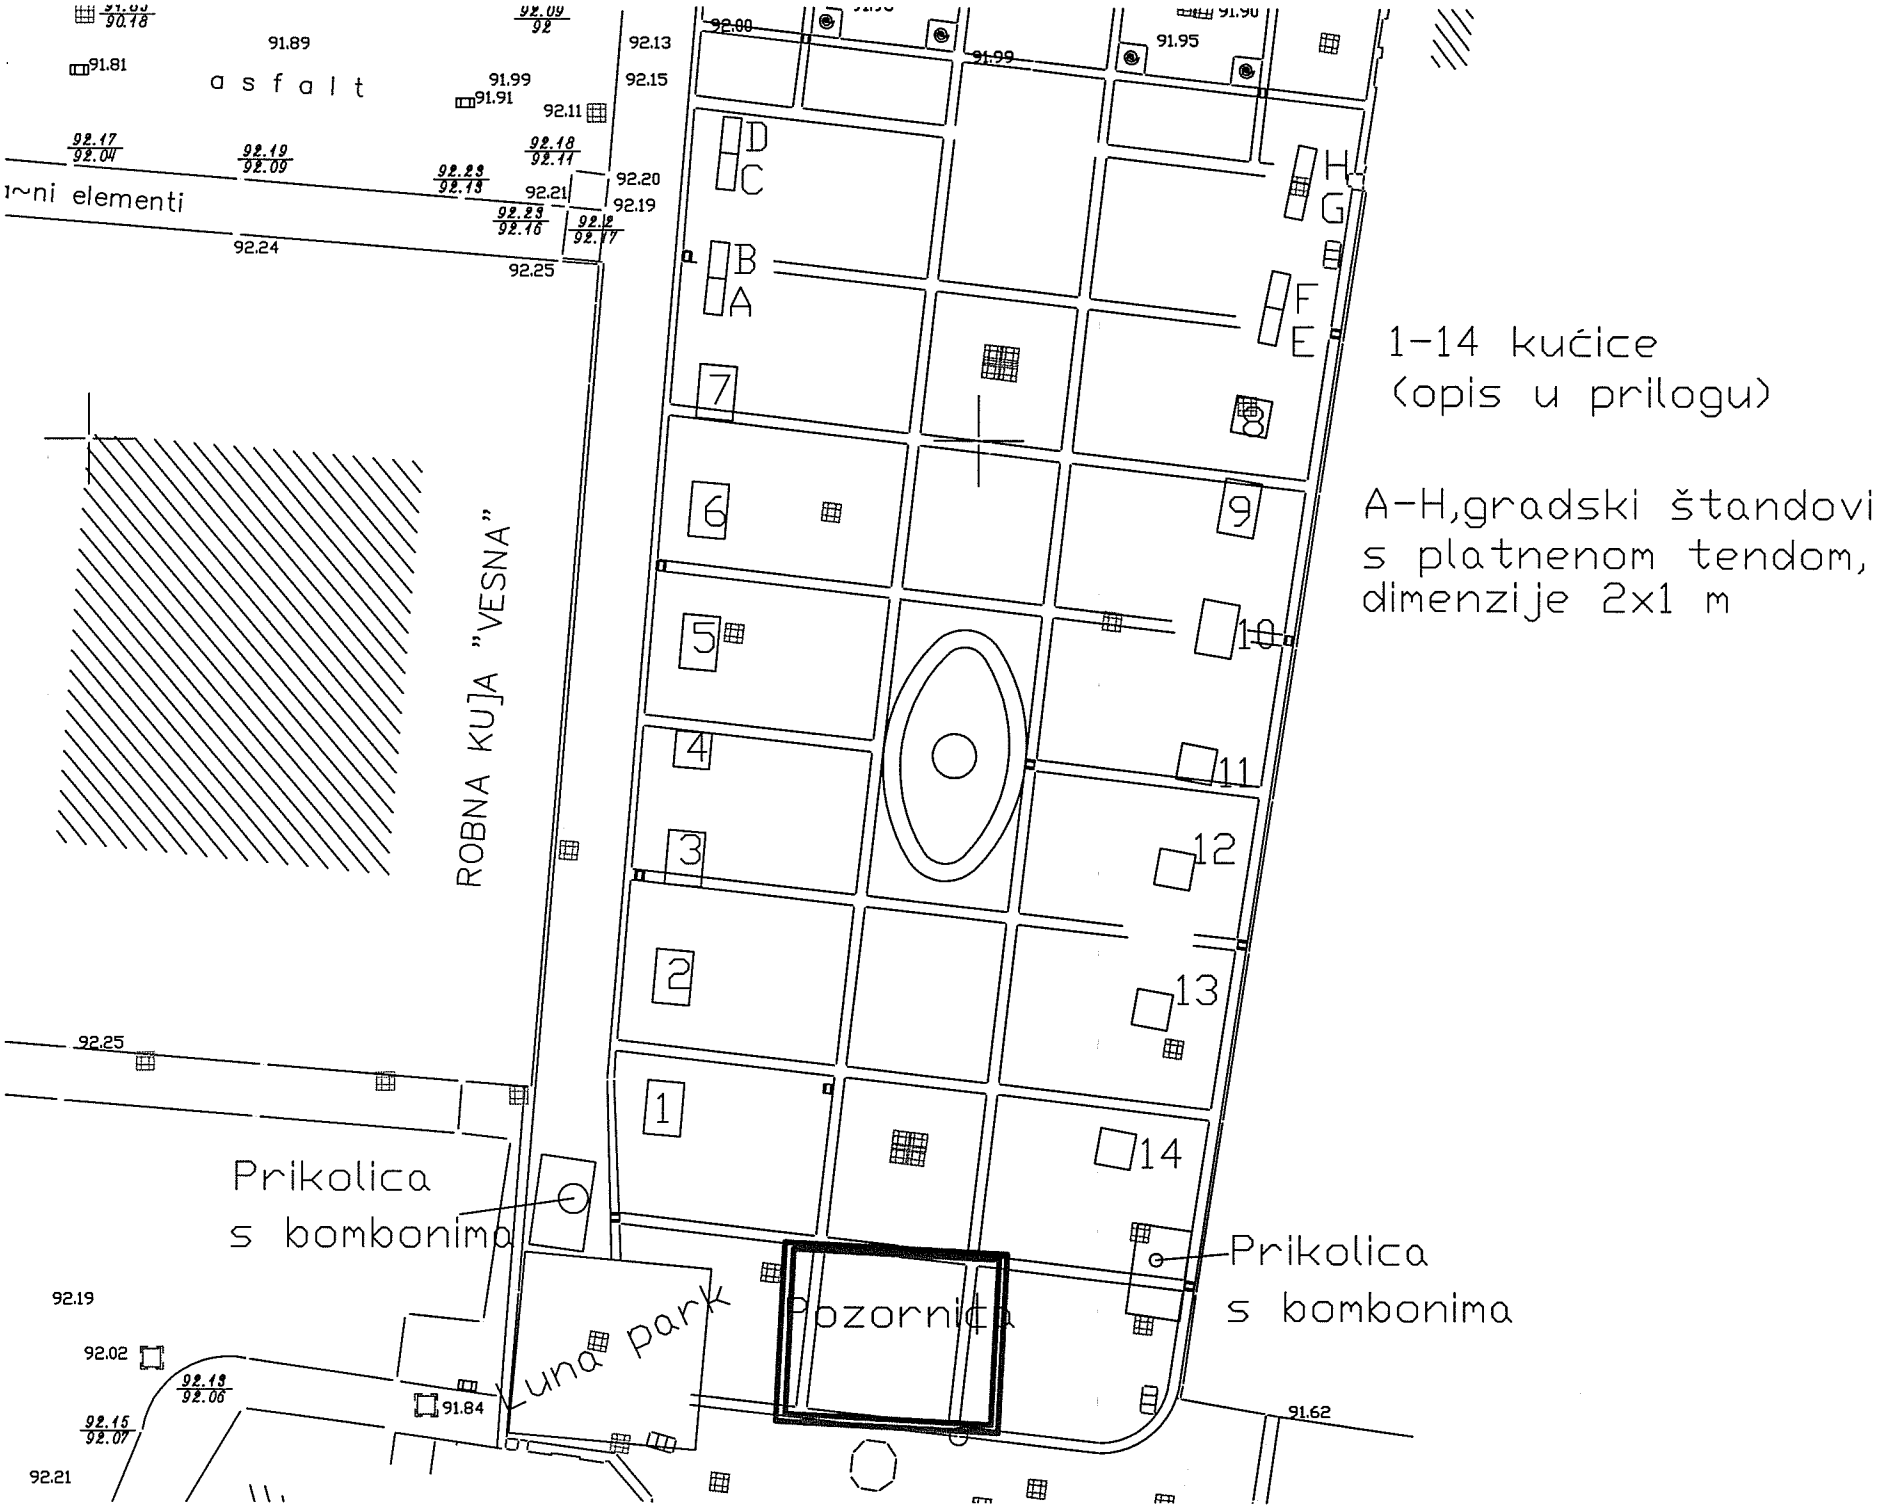
asfalt
ROBNA KUJA "VESNA"
1-14 kućice
(opis u prilogu)
A-H,gradski štandovi
s platnenom tendom,
dimenzije 2x1 m
Prikolica
s bombonima
Prikolica
s bombonima
Luna park
Pozornica